



# POHĽAD PREDNÝ

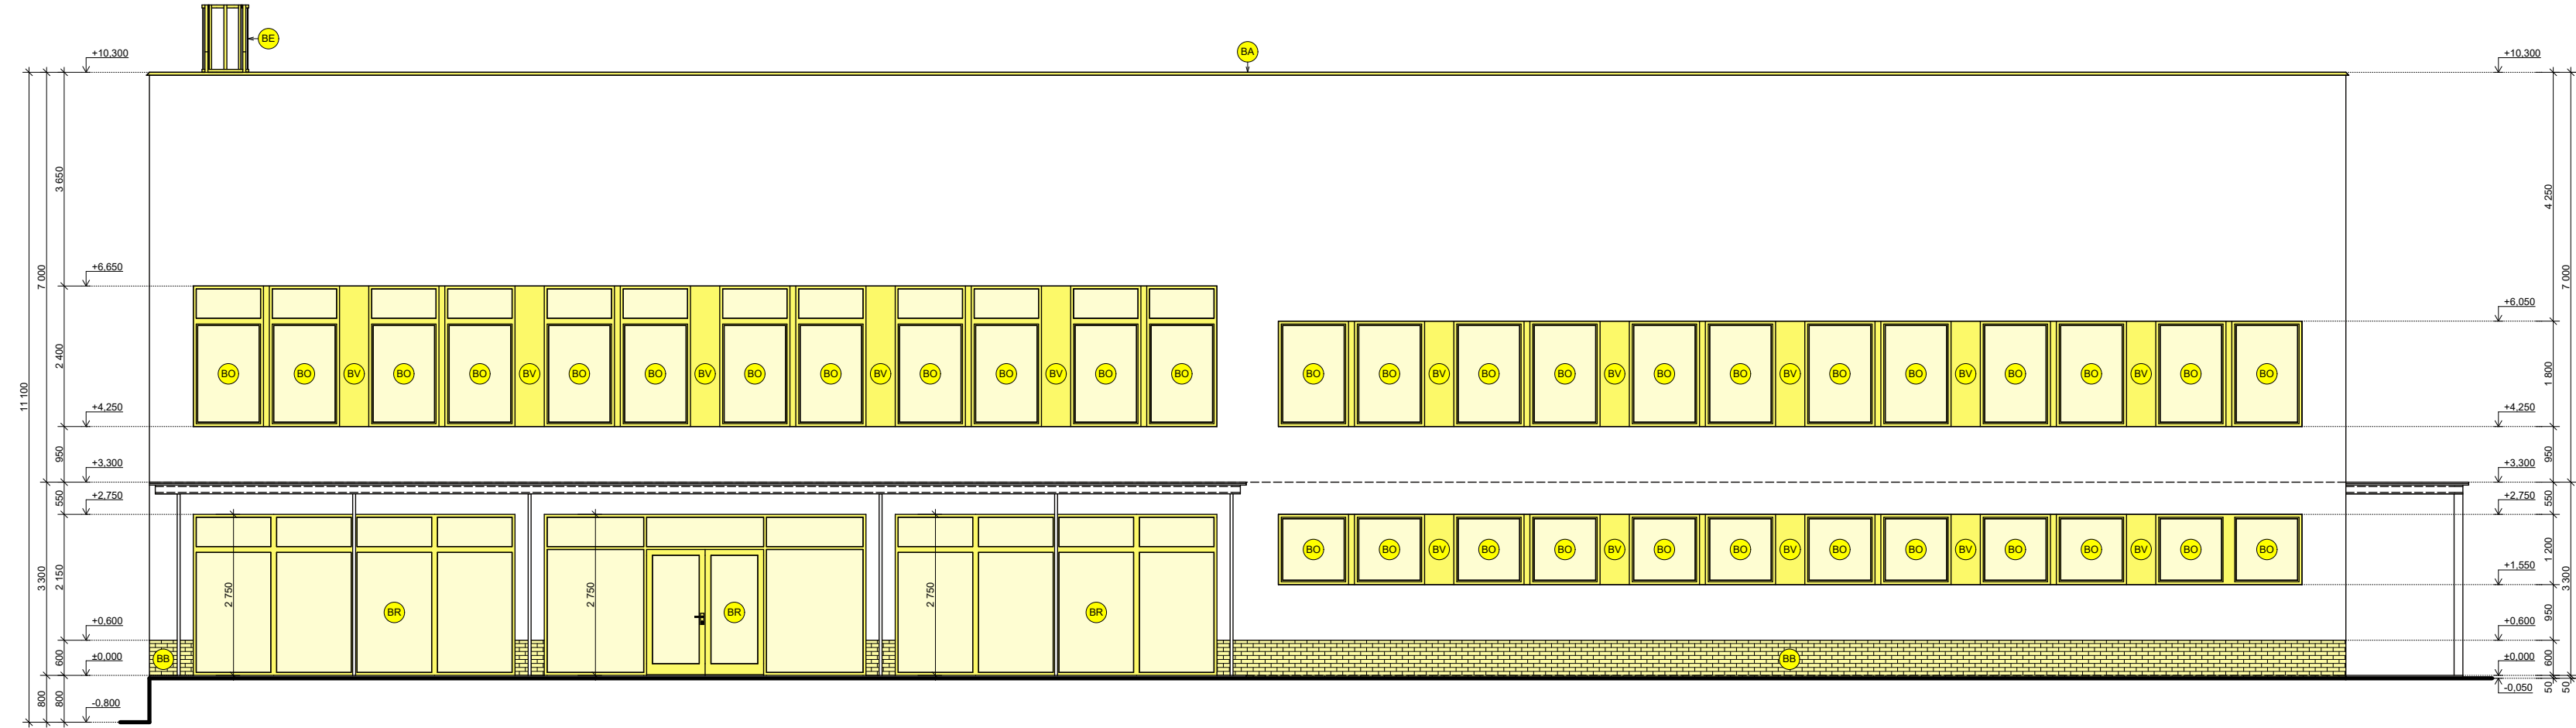

## LEGENDA GRAFICKÝCH ZNAČENÍ A ENERGETICKÉ AKTIVITY

	BÚRACIE PRÁCE
BO	ODSTRÁNENIE PÔVODNÝCH HLINÍKOVÝCH OKIEN
BD	ODSTRÁNENIE PÔVODNÝCH DVERÍ VRÁTANE ZÁRUBNÍ
BR	ODSTRÁNENIE PÔVODNÝCH HLINÍKOVÝCH PRESKLENÝCH STIEN
BB	ODSTRÁNENIE VONKAJŠIEHO KERAMICKÉHO OBKLADU SOKLA
BA	ODSTRÁNENIE OPLECHOVANIA ATIKY
BV	ODSTRÁNENIE PÔVODNEJ ZATEPLENEJ MEDZIOKENNEJ VLOŽKY
BE	DEMONTÁŽ A SPÄTNÁ MONTÁŽ POŽIARNEHO REBRÍKA
BM	ODSTRÁNENIE PÔVODNEJ VETRACEJ MREŽKY

# POHĽAD ZADNÝ

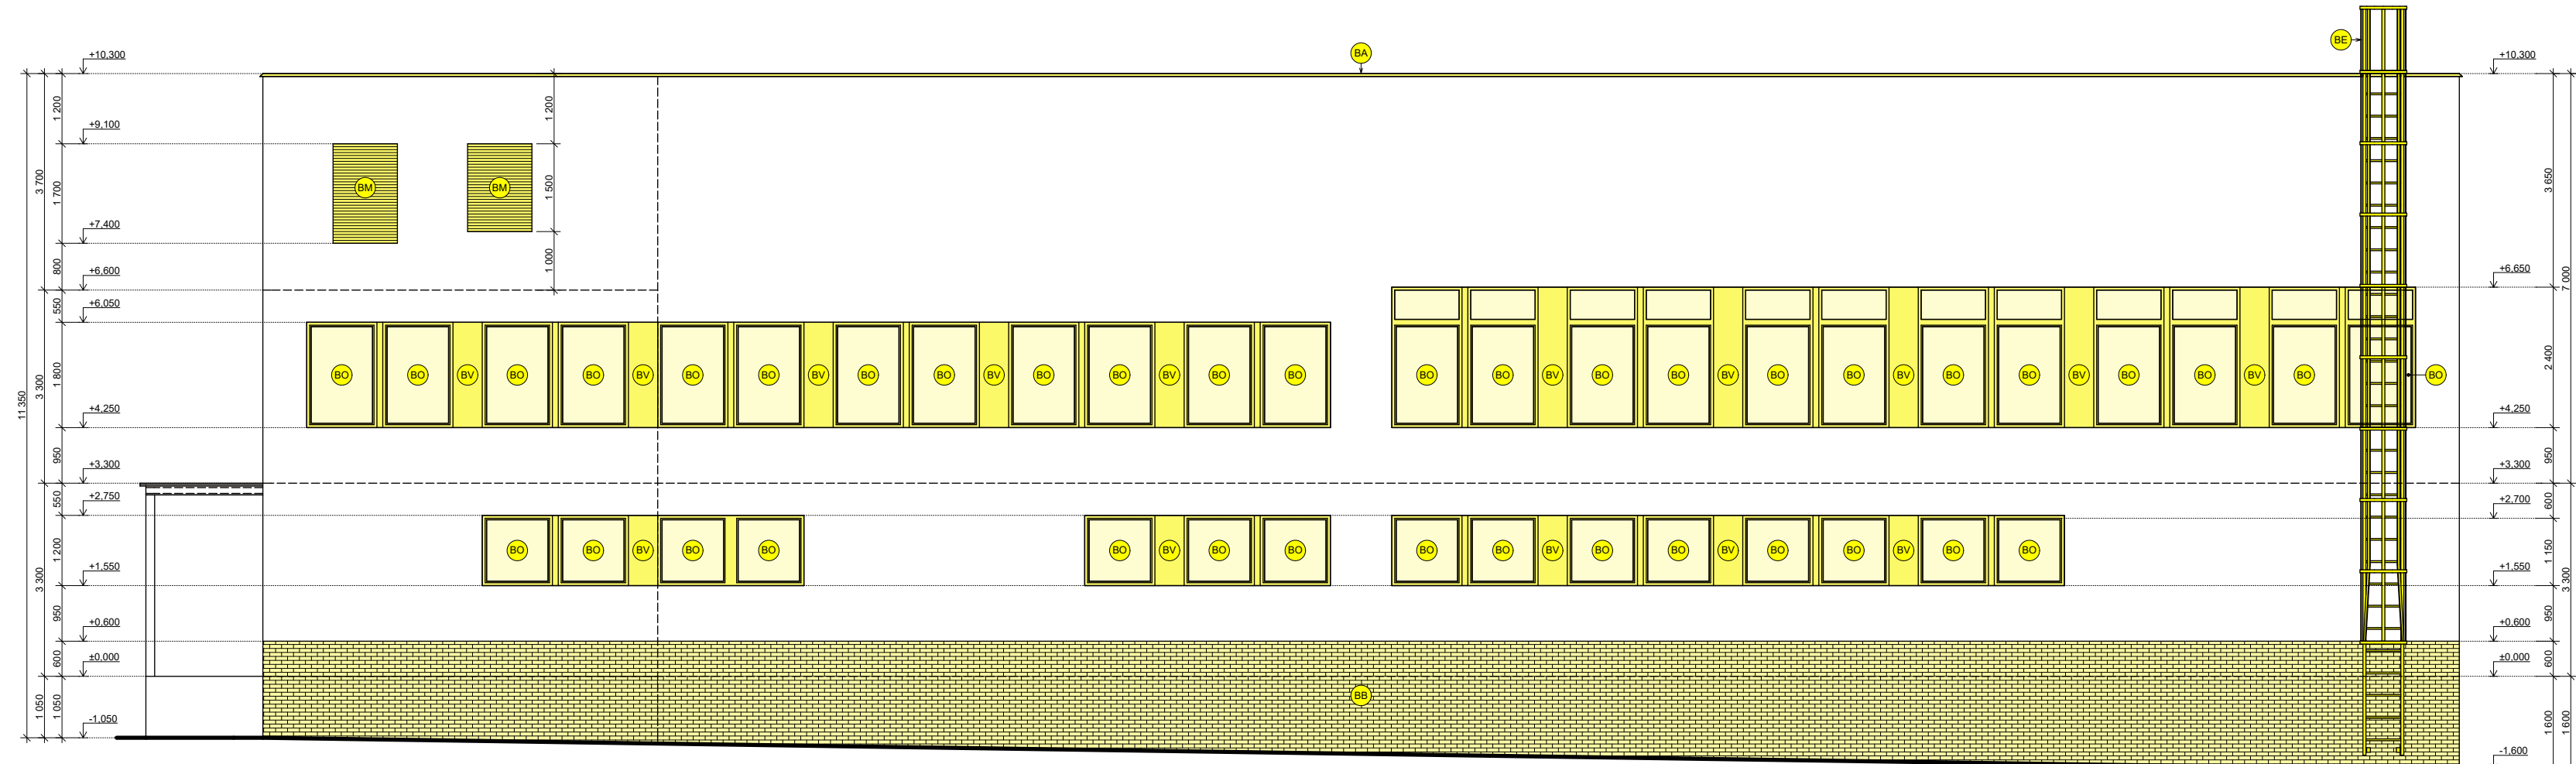

Autor projektu Ing. J. CIBULA	Zodp. projektant Ing. J. CIBULA	Vypracoval Ing. B. BURIS	Ing. Jozef Cibula Ul. Petöfiho 4 991 25 ČEBOVCE TEL. 0907 885 149	
Stavebník: FORVIN s. r. o., Palárikova 25, Bratislava - Staré Mesto, PSČ 811 04, SR			Formát	-
Miesto stavby: Veľký Krtíš, 533/2, 533/73			Dátum	August 2024
Stavba: <b>Zníženie energetickej náročnosti administratívnej budovy - časť B</b>			Stupeň	DSP
Druh projektu: ARCHITEKTÚRA			Číslo zákazky	08/2024
Výkres: <b>Pôvodný stav - búracie práce Pohľad predný, zadný</b>			mierka <b>1 : 100</b>	č.v. <b>B-18</b>